











PIANO PRIMO - APPARTAMENTO 004	
SUPERFICIE LORDA DI PROGETTO:	90,08 mq
SUPERFICIE MARCIAPIEDE:	36,86 mq
SUPERFICIE A VERDE PRIVATO:	162,96 mq

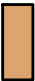LEGENDA			
	ZONA GIORNO		AUTORIMESSA
	ZONA NOTTE		LOCALI TECNICI COMUNI
	ZONA BAGNO		MARCIAPIEDE PRIVATO
	VERDE PRIVATO		TERRAZZA
	INDIVIDUAZIONE APPARTAMENTO SU CHIAVE LETTURA		



CHIAVE DI LETTURA PIANO TERRA

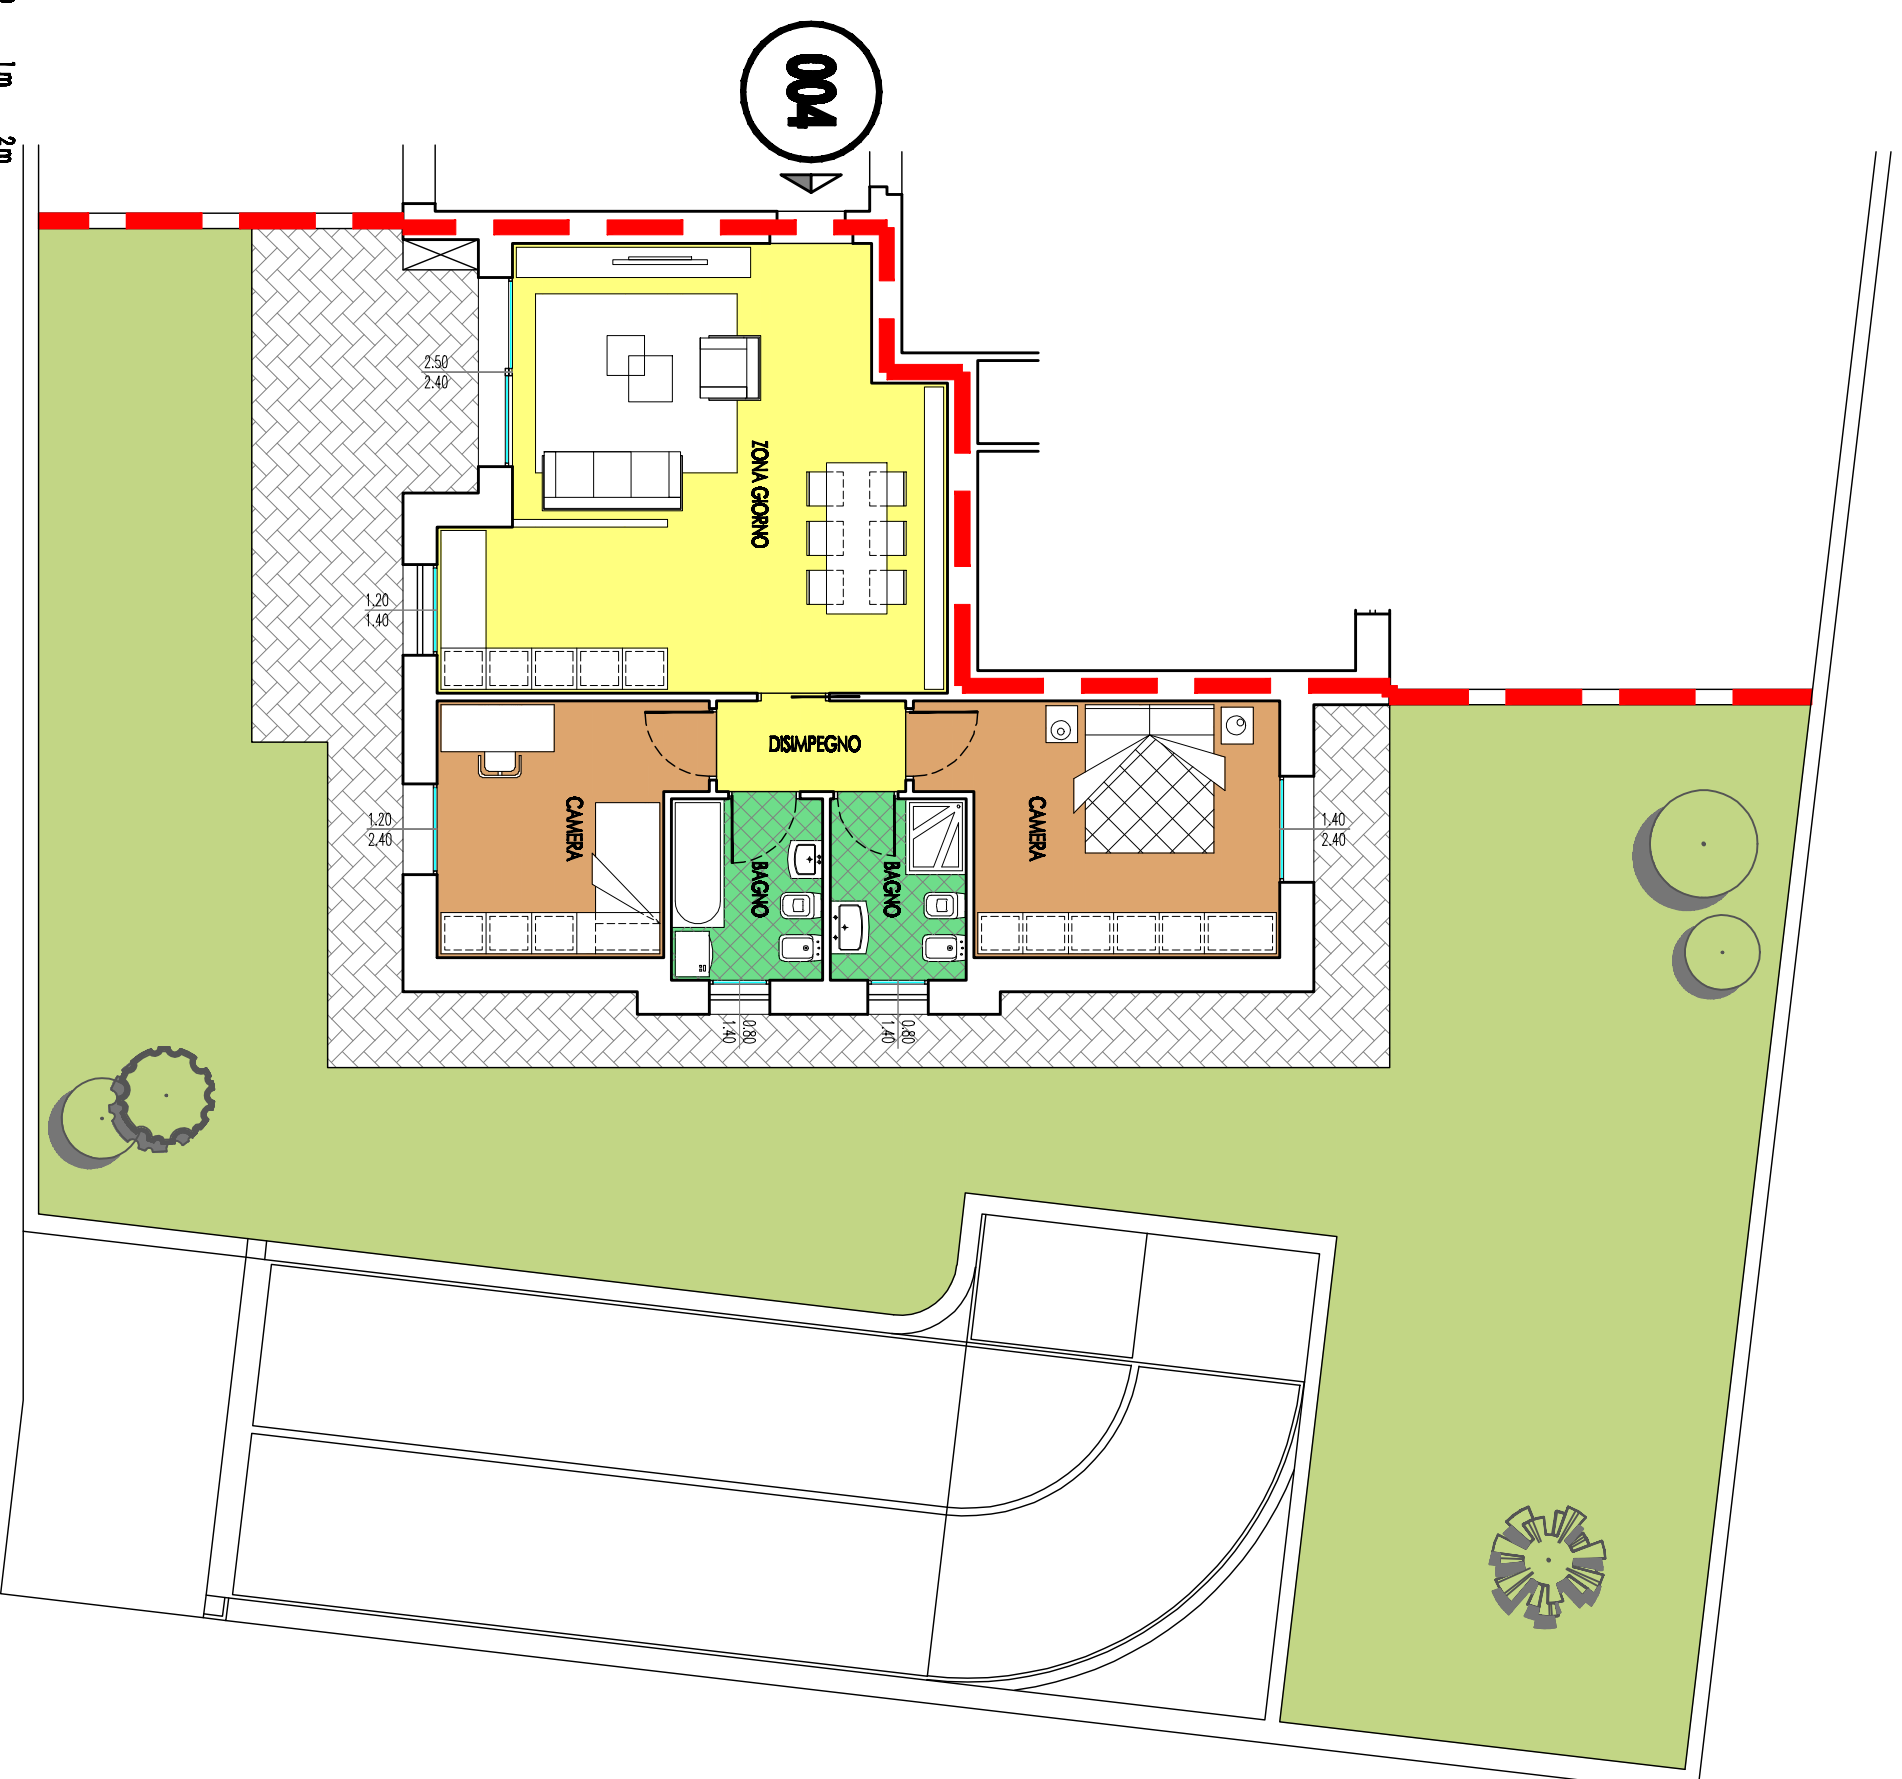

0 1m 2m  
scald 1:100



COSTRUZIONI  
**AGAZZI** S.r.l.