



0  
1m  
2m  
scala 1:50

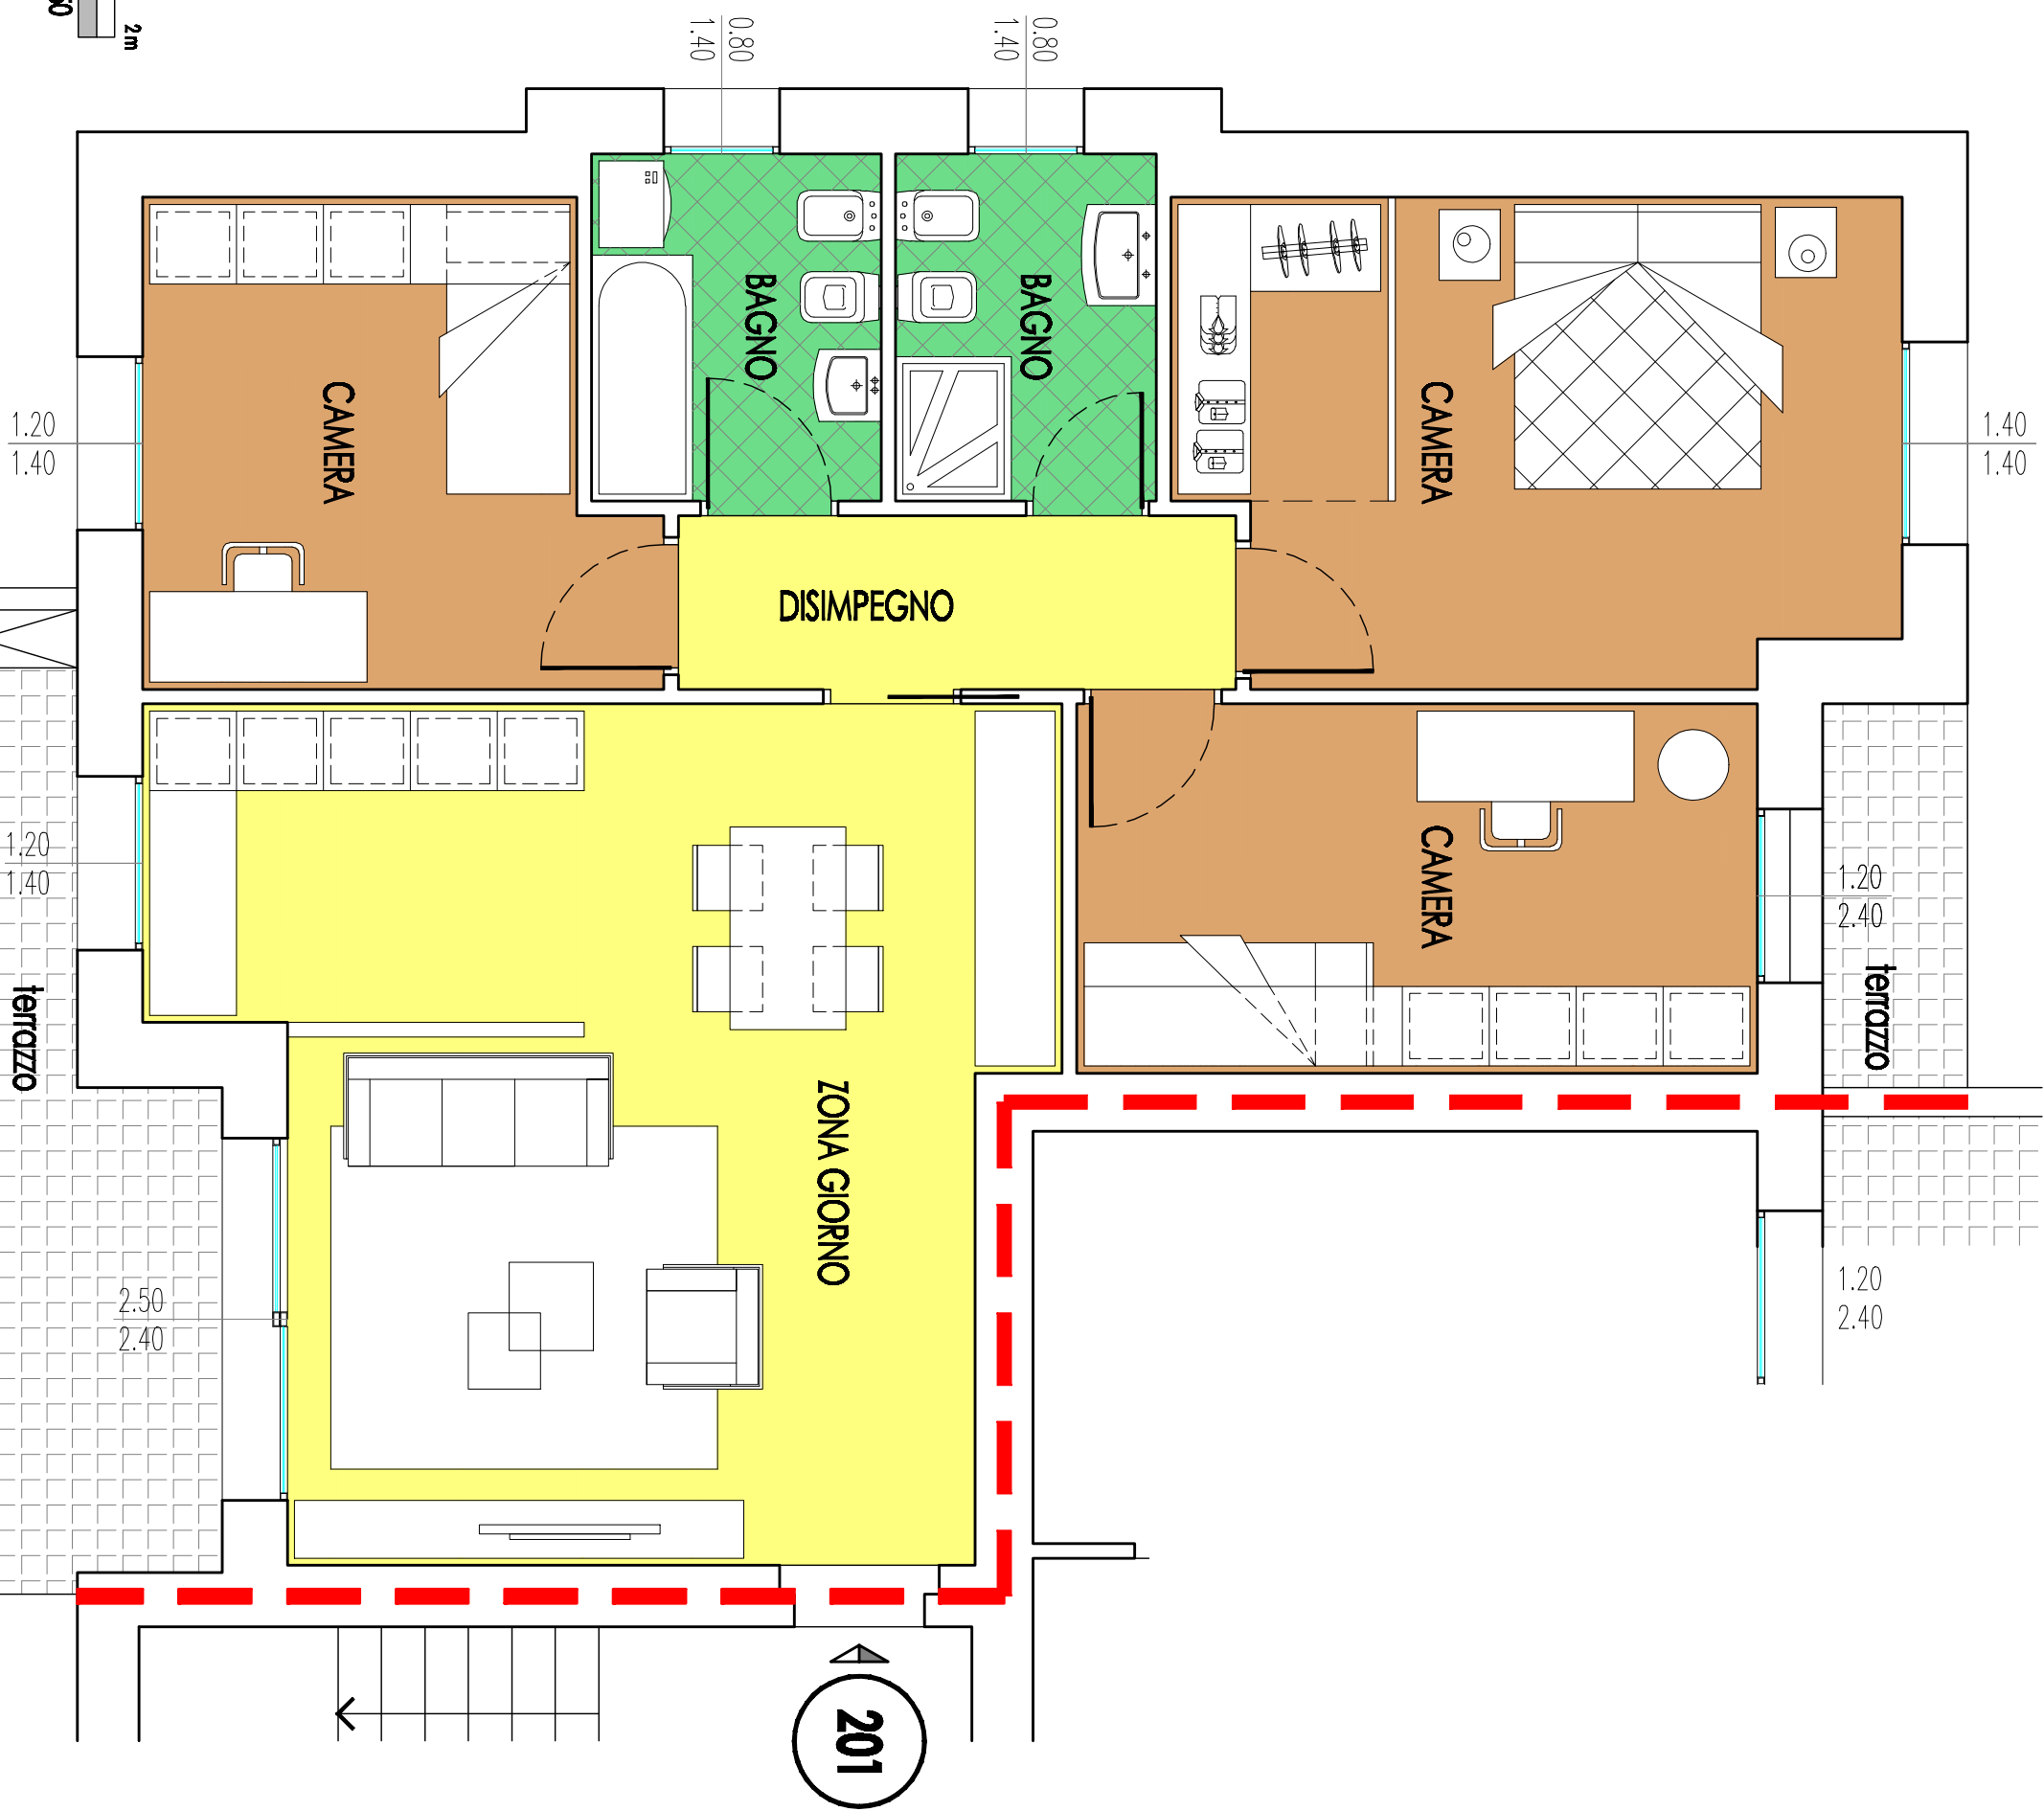

PIANO SECONDO - APPARTAMENTO 201	
SUPERFICIE LORDA DI PROGETTO:	104,62 mq
SUPERFICIE BALCONE:	16,52 mq

LEGENDA			
	ZONA GIORNO		AUTOINMESSA
	ZONA NOTTE		LOCALI TECNICI COMUNI
	ZONA BAGNO		MARCIAPEDE PRIVATO
	VERDE PRIVATO		TERAZZA
	INDIVIDUAZIONE APPARTAMENTO SU CHIAVE LETTURA		

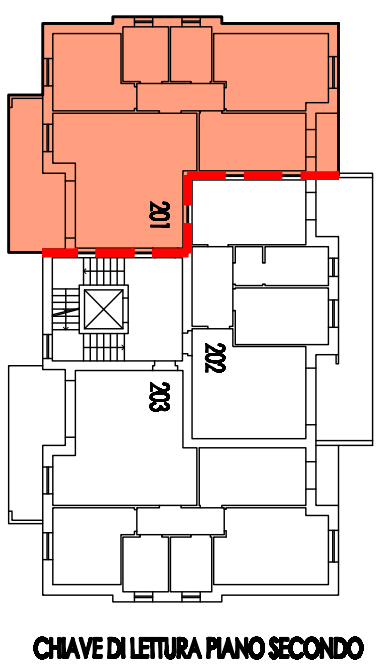

COSTRUZIONI  
**AGAZZI** S.r.l.