



Appartamento A-3

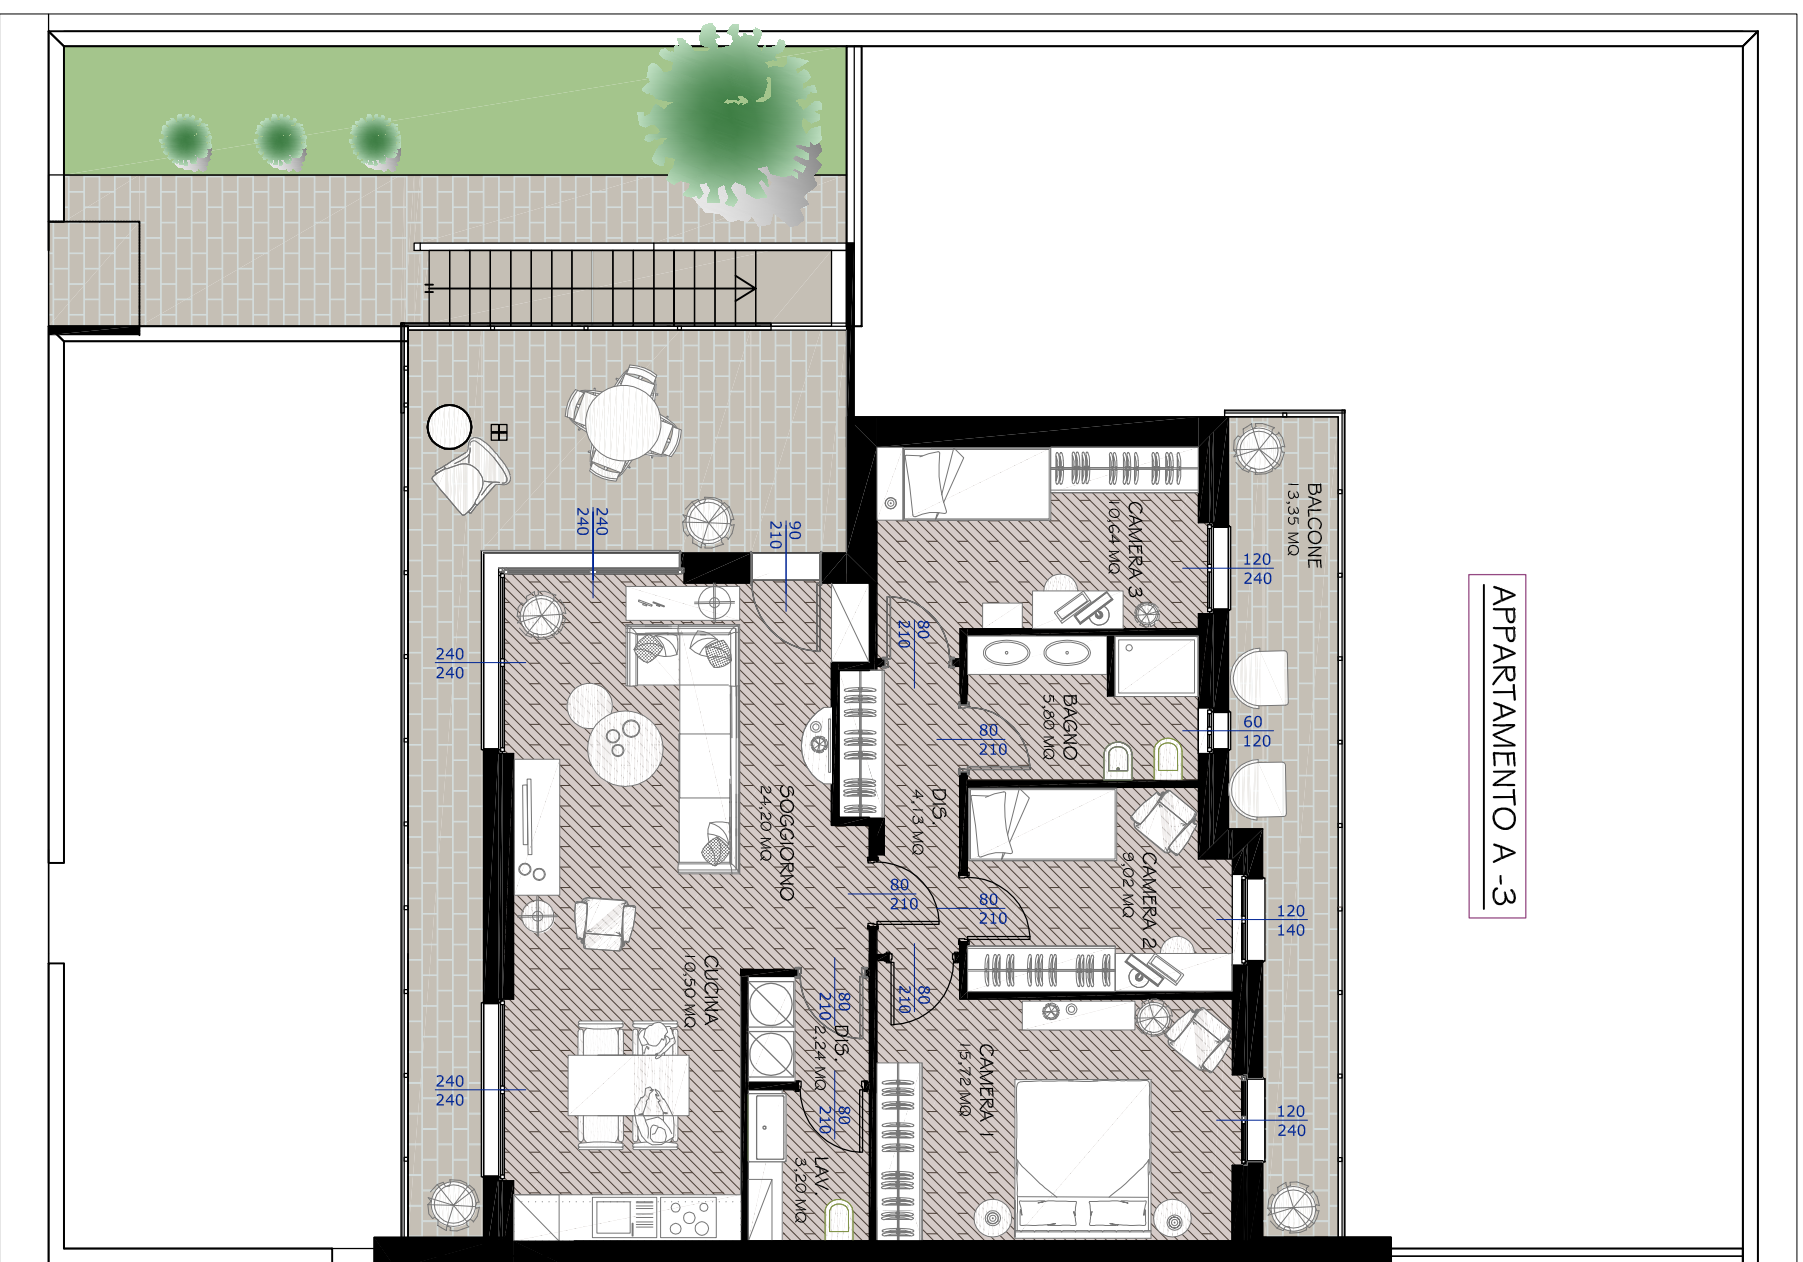


Pianta piano primo

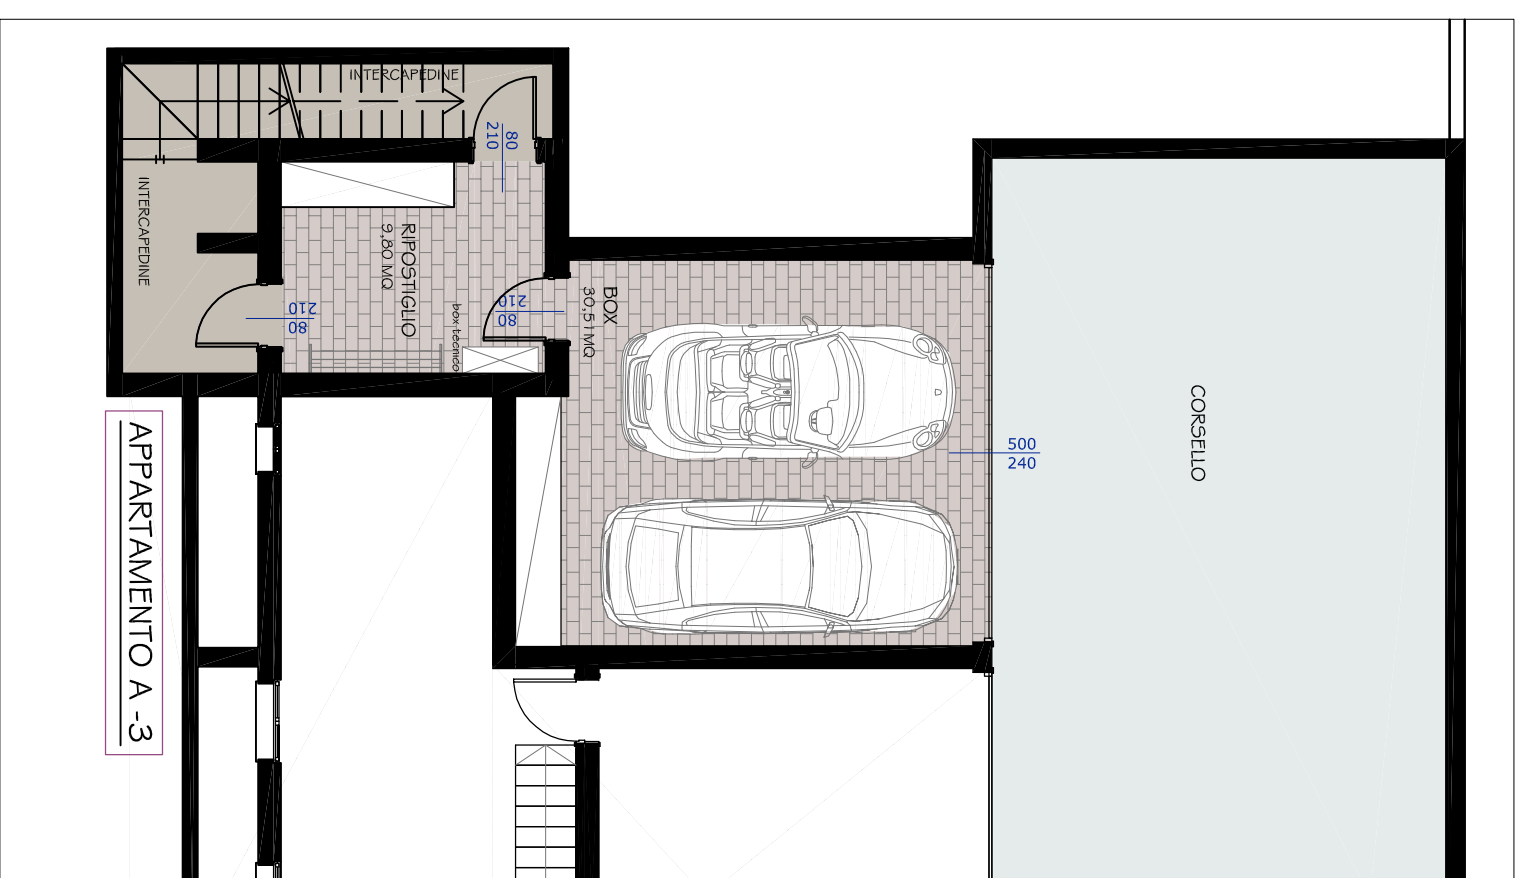

Pianta piano interrato

Tabella superfici - Appartamento A-3			
Sup. lorda appartamento	interrato/intercapedine	Portico/terrazzi	Marciapiedi/giardino
105,39 mq	54,12 mq	38,99 mq	41,54 mq

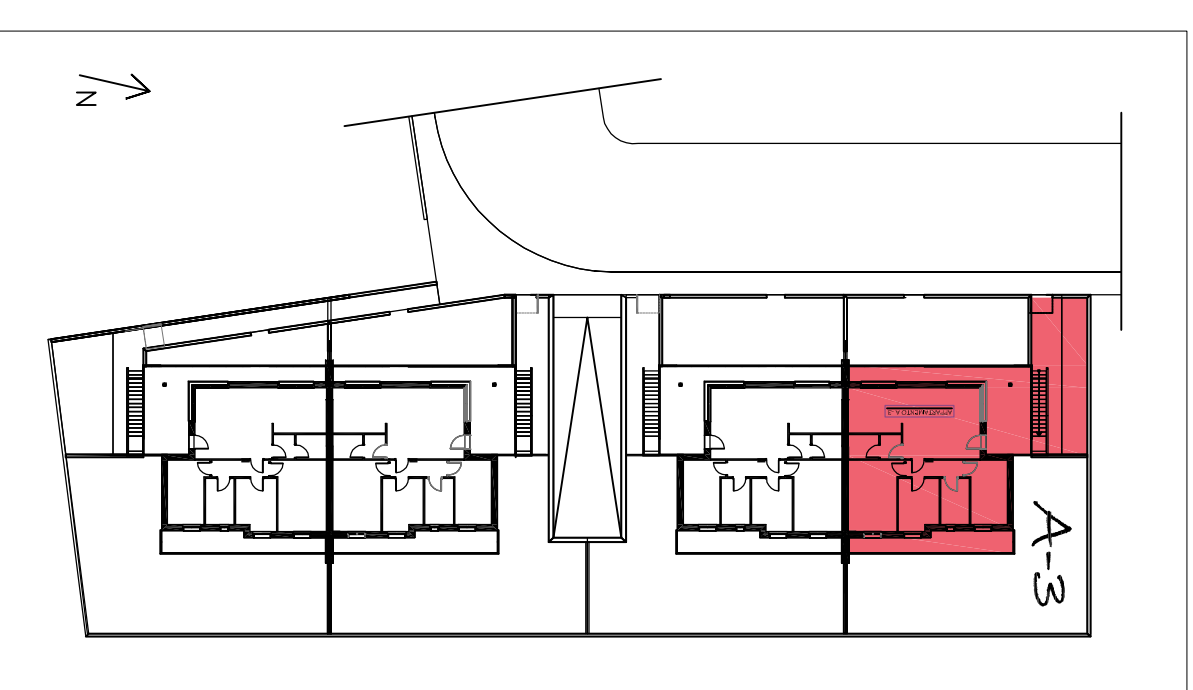

Planimetria

GA COSTRUZIONI
AGAZZI S.r.l.

Studio **CD²E** architetti

Associazione professionisti di Elisabetta Dell'oro e Denni Chiappa
Sede Lecco: Lecco (LC) 23900 - Via Dell'isola, 6
Tel. e fax: 0341 281810 - 0341 471220
Sede Bergamo: Sotto il Monte Giovanni XXIII (BG) 24039 - Via Alla Guardia, 1
Tel. e fax: 035 798136
e-mail: cd2e.architetti@gmail.com

Architetto **Denni Chiappa**
Architetto **Elisabetta Dell'oro**

mobile: 335 8299727
mobile: 335 8055393

