Appartamento A-4

Proposta con due camere

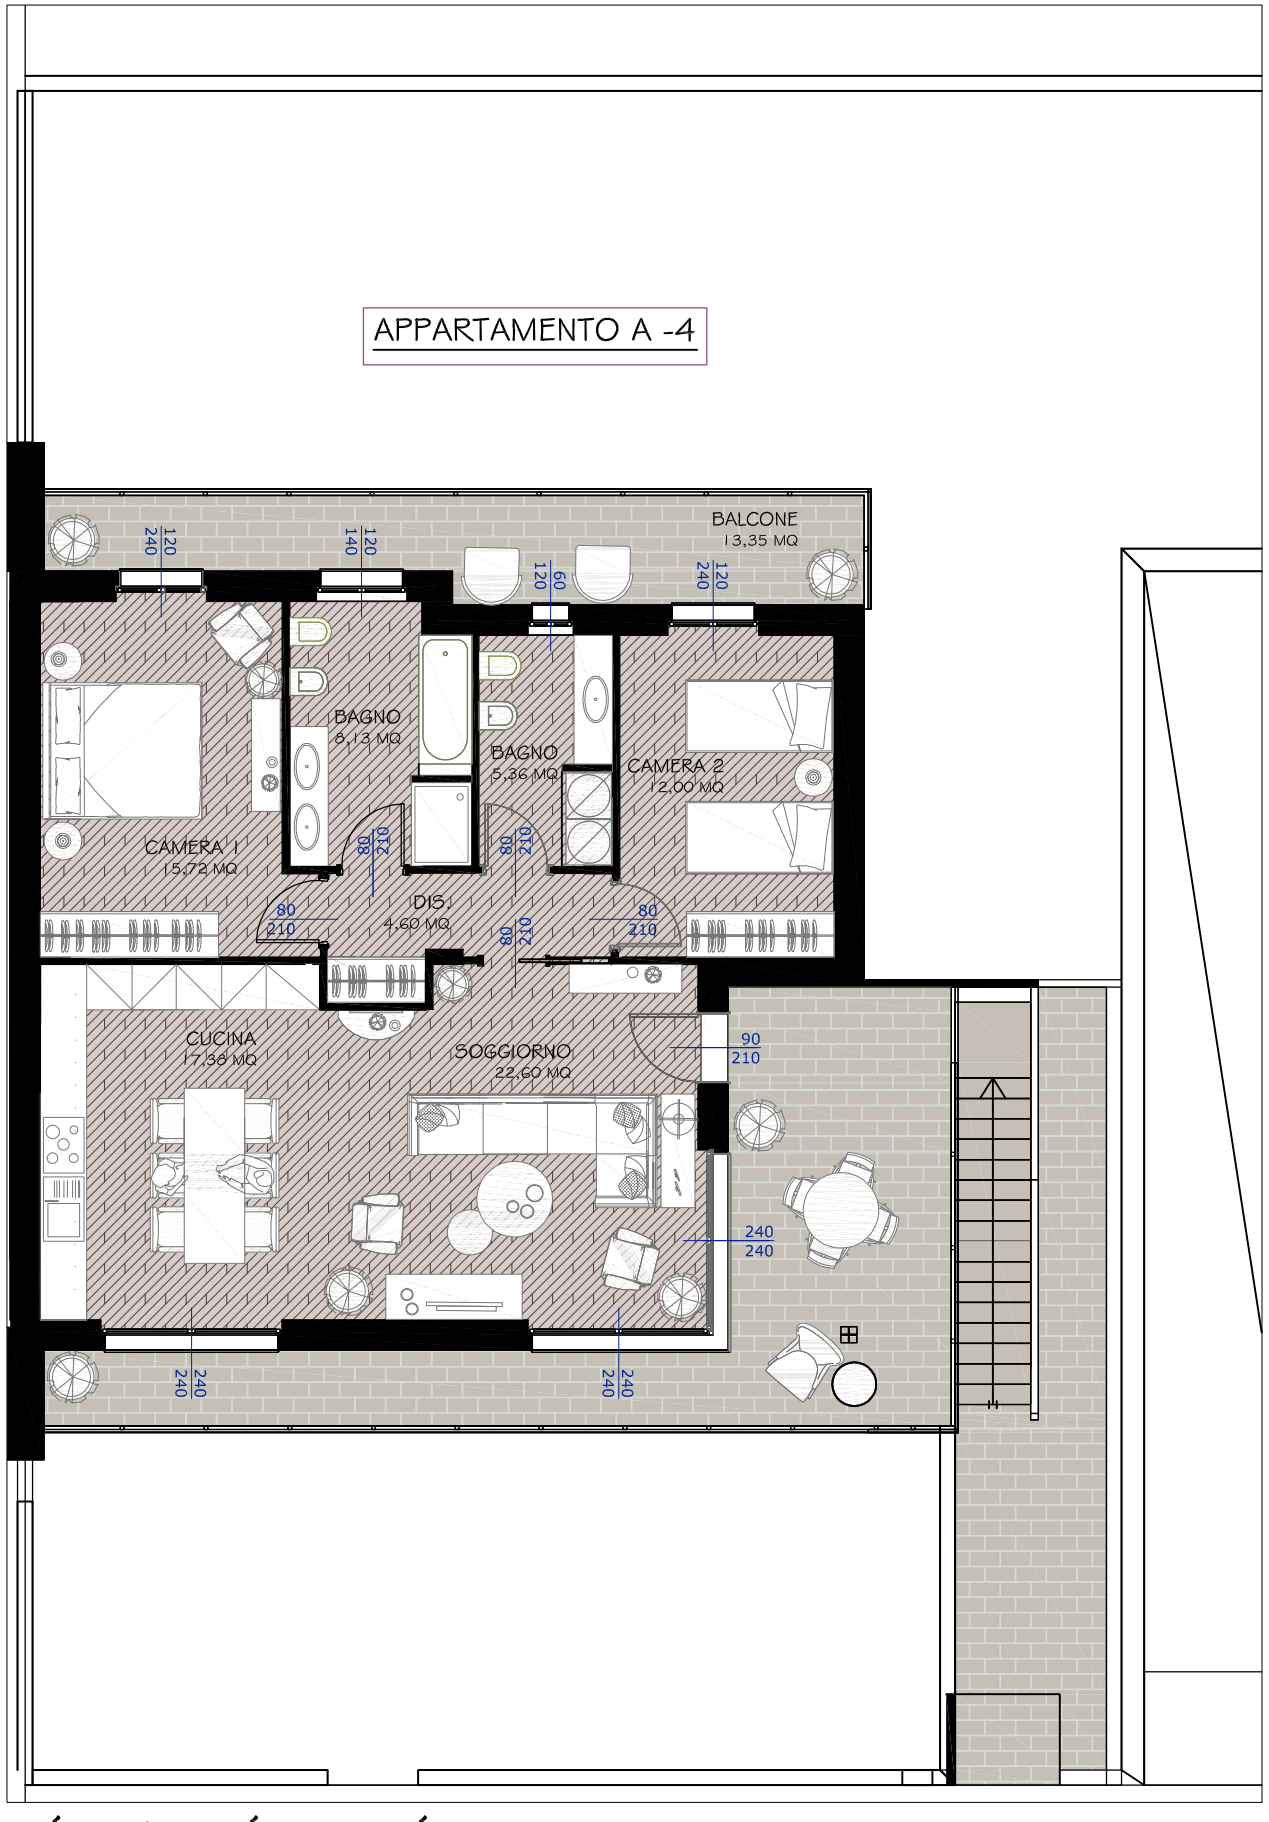

Pianta piano piano

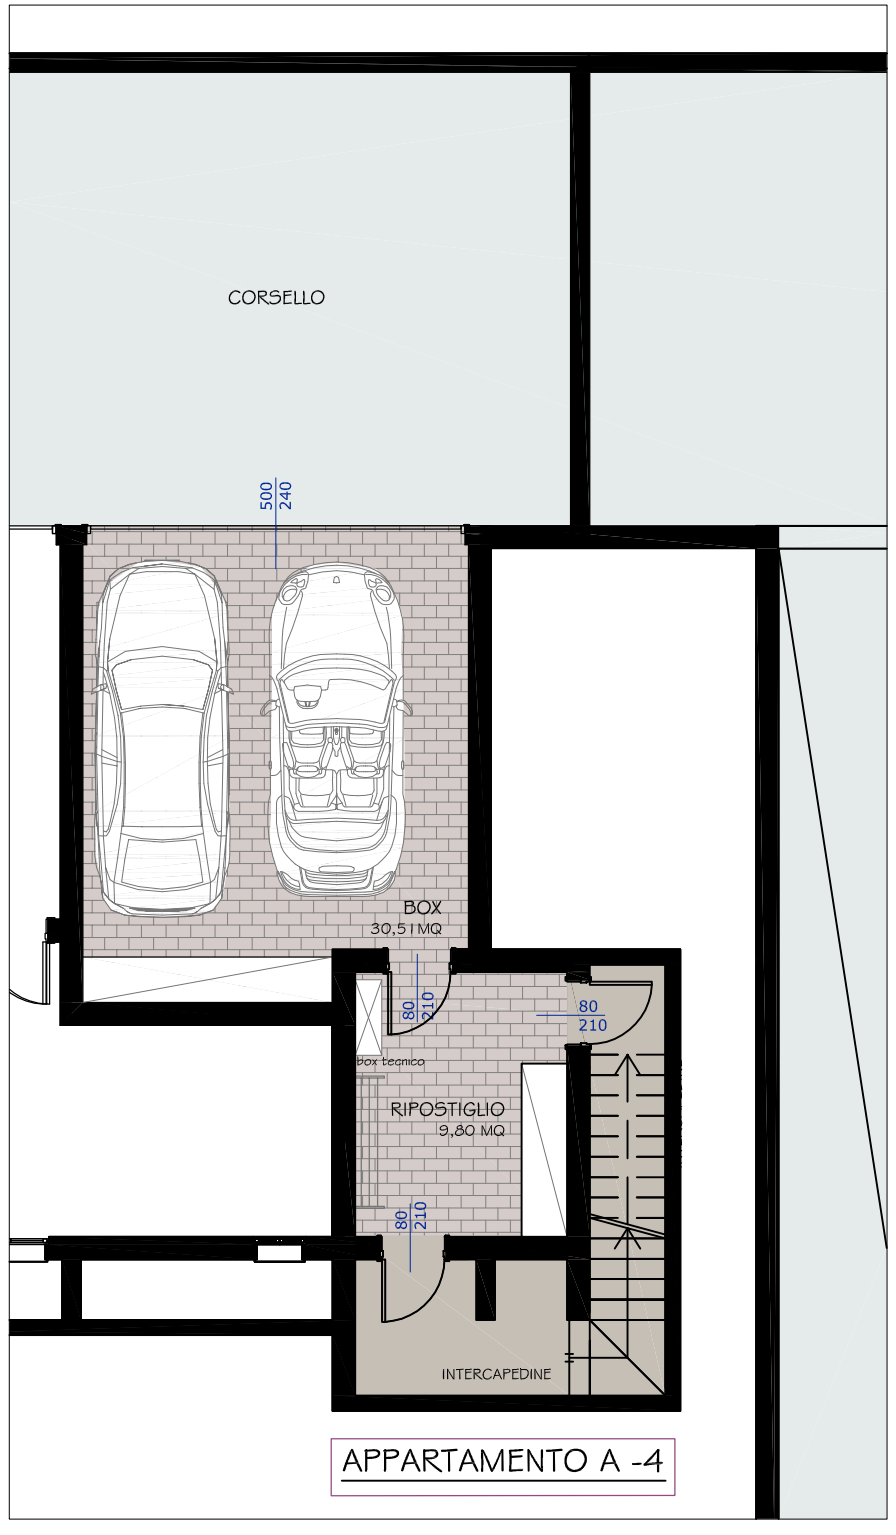

Pianta piano interrato

Tabella superficii - Appartamento A4			
Sup. lorda appartamenti	Interrato/ intercapedine	Portico/ terrazzi	Marciapiedi/ giardino
105,39 mq	54,12 mq	38,99 mq	26,14 mq

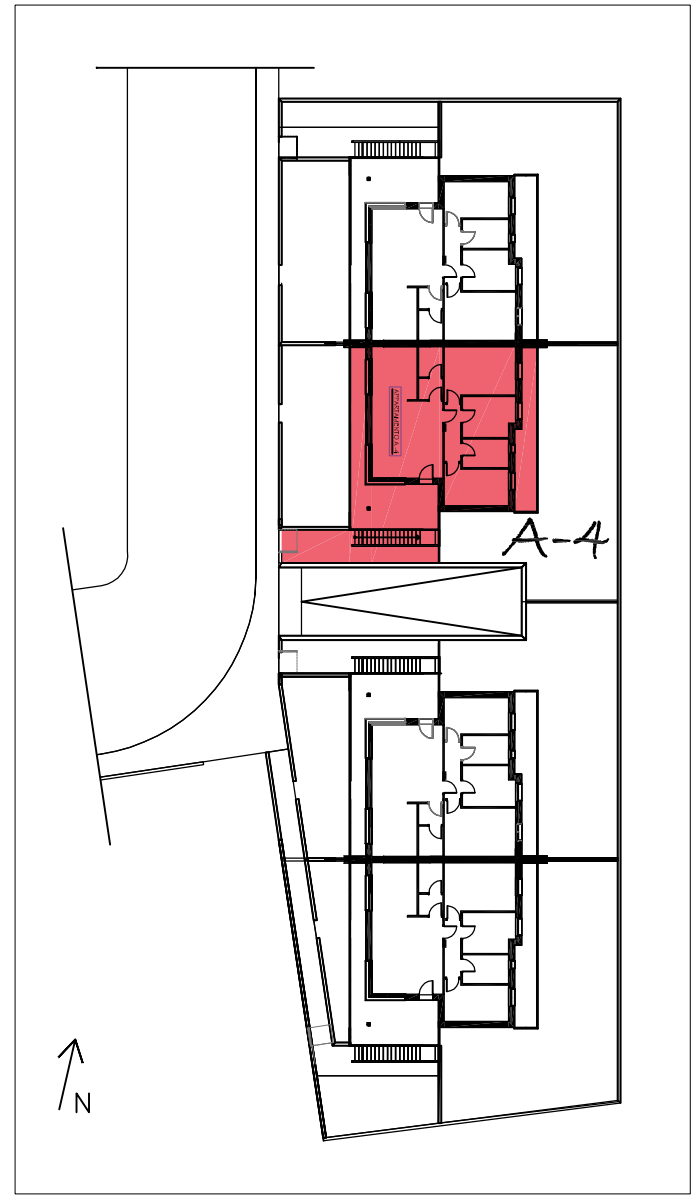

Planimetria

COSTRUZIONI AGAZZI s.r.l.

Studio CD²E architetti

Associazione professionale di Elisabetta Dell'Oro e Denni Chiappa
Sede Lecco: Lecco (LC) 23900 - Via Dell'Isola, 6
Tel. e fax: 0341 281810 - 0341 471220
Sede Bergamo: Sotto il Monte Giovanni XXIII (BG) 24039 - Via Alla Guardina, 1
Tel. e fax: 035 798136
e-mail: cd2e.architetti@gmail.com

Architetto Denni Chiappa mobile: 335 8299727
Architetto Elisabetta Dell'Oro mobile: 335 8055393

www.cd2e-architetti.com