



# Appartamento B-3

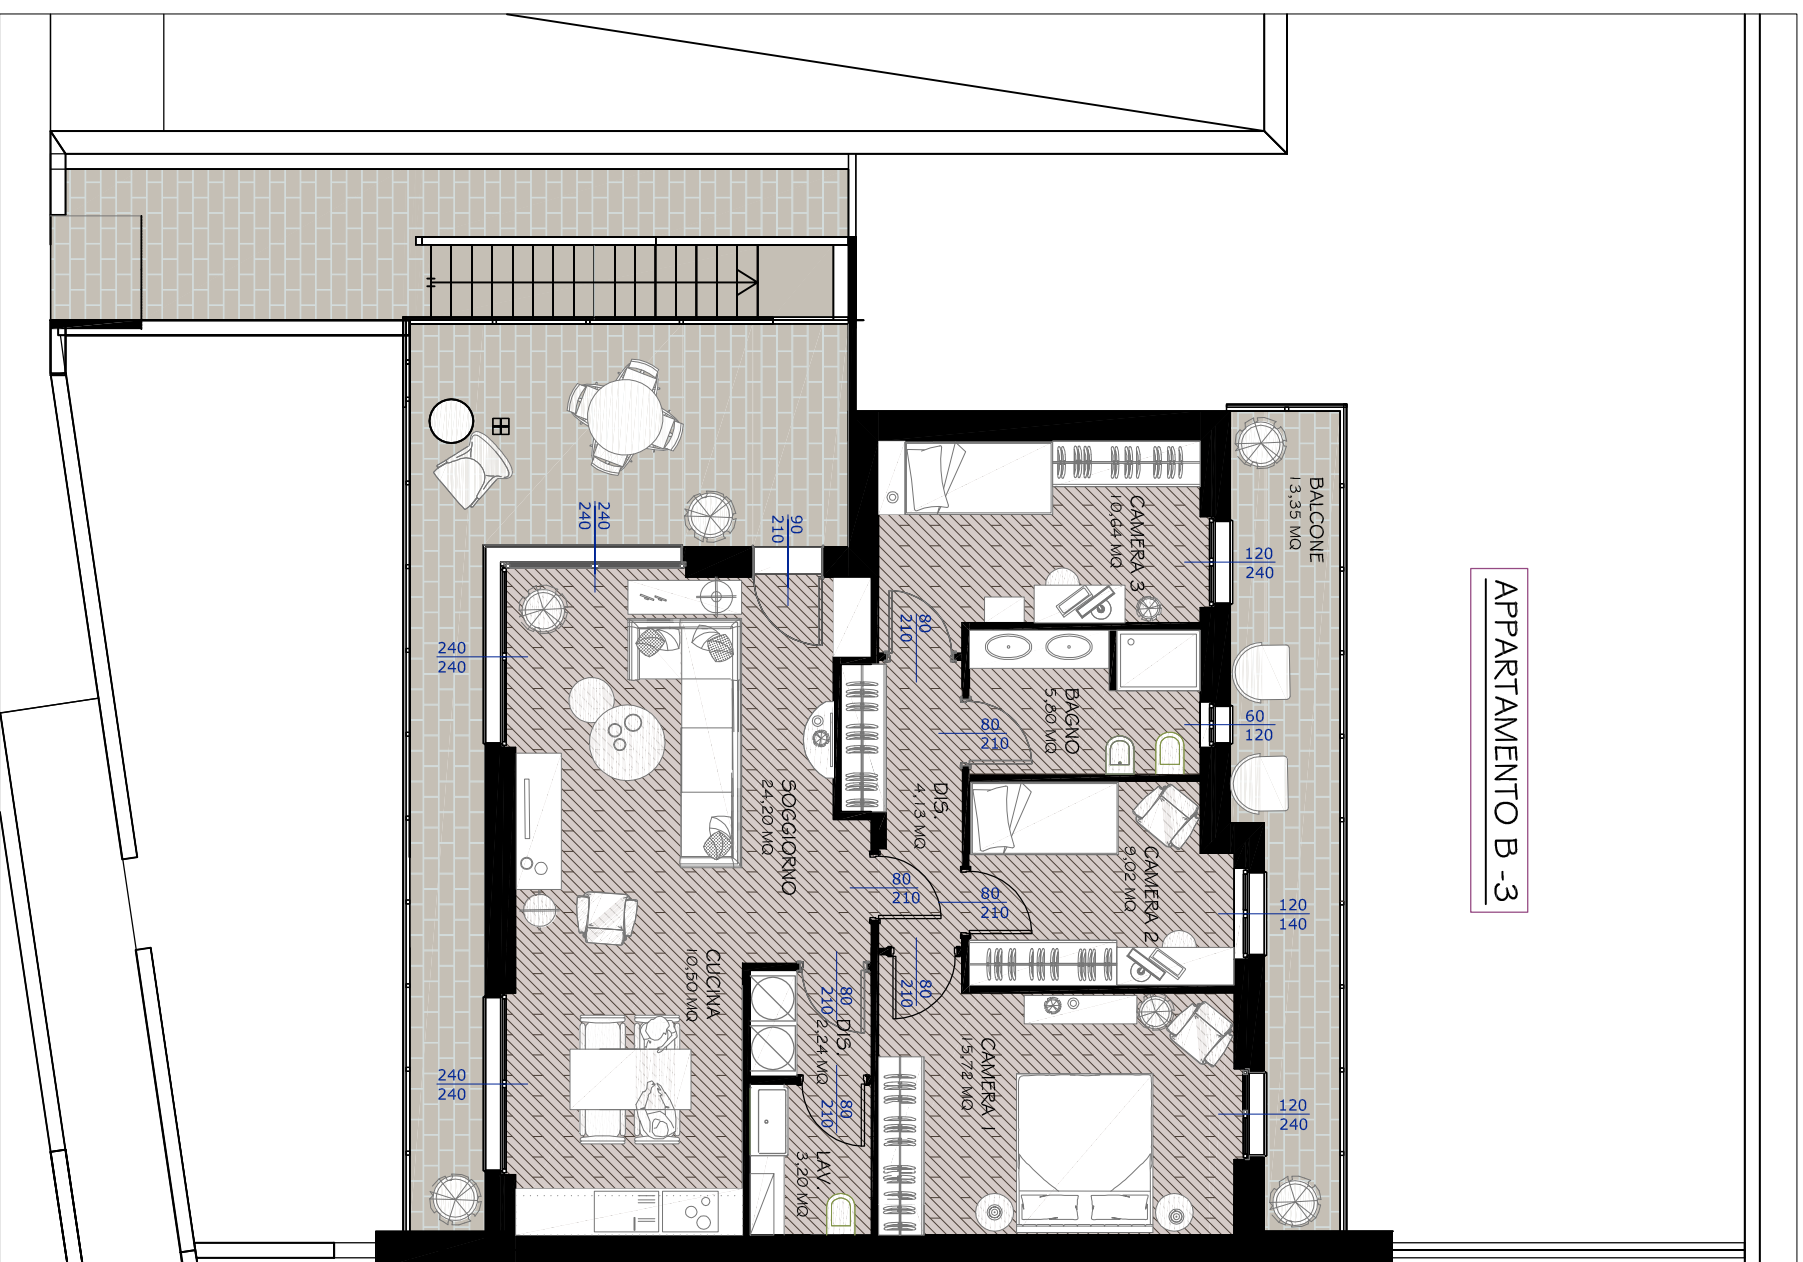


Pianta piano primo

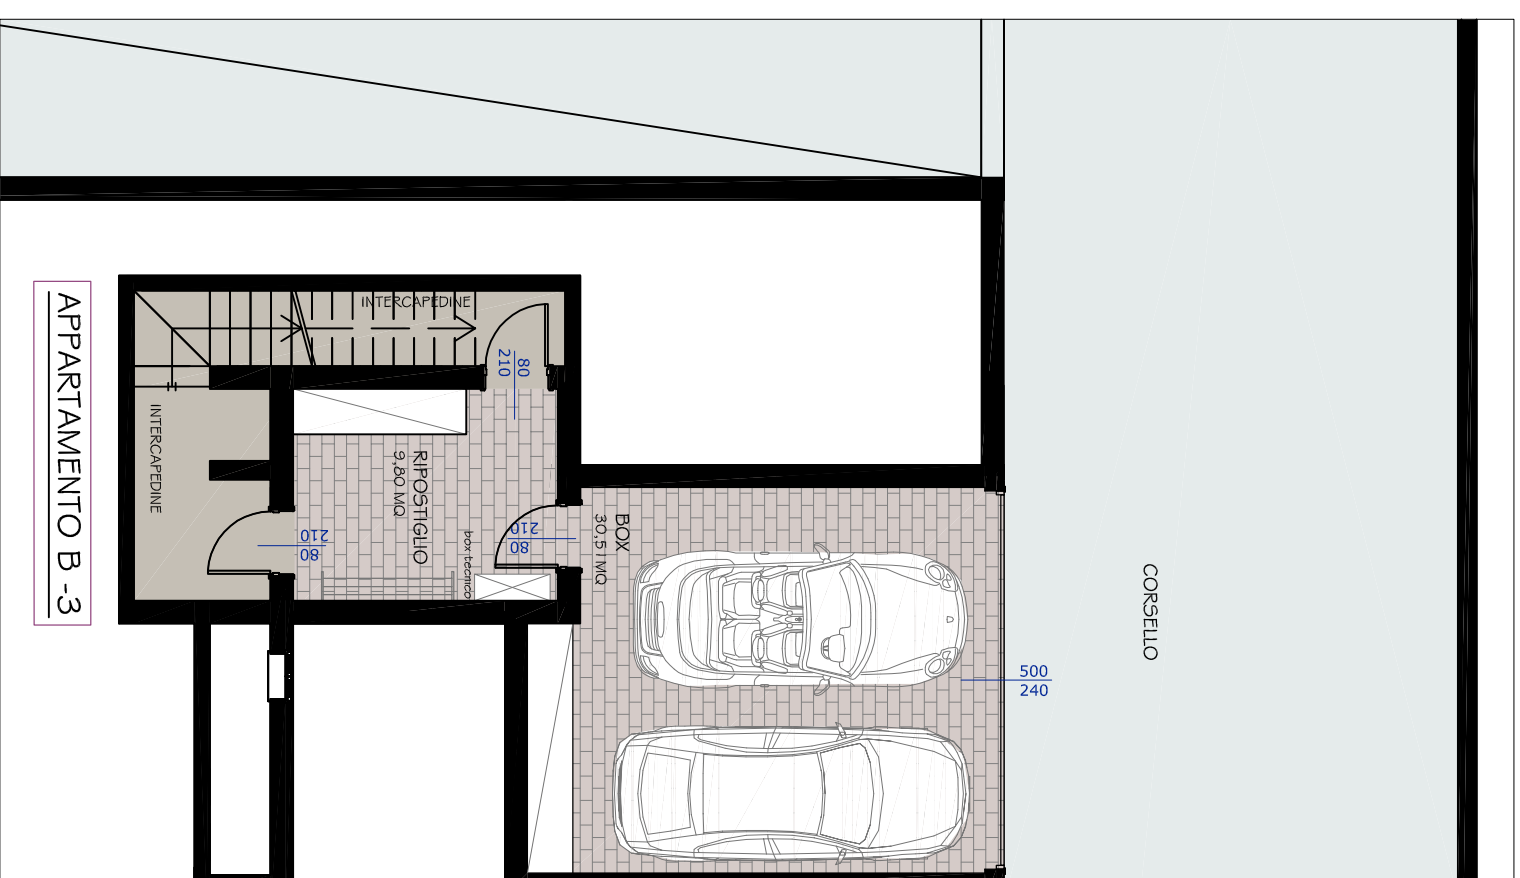

Pianta piano interrato

Tabella superfici - Appartamento B-3			
Sup. lorda appartamento	interrato/ intercapedine	Portico/ terrazzi	Marciapiedi/ giardino
103,24 mq	54,12 mq	38,99 mq	26,14 mq

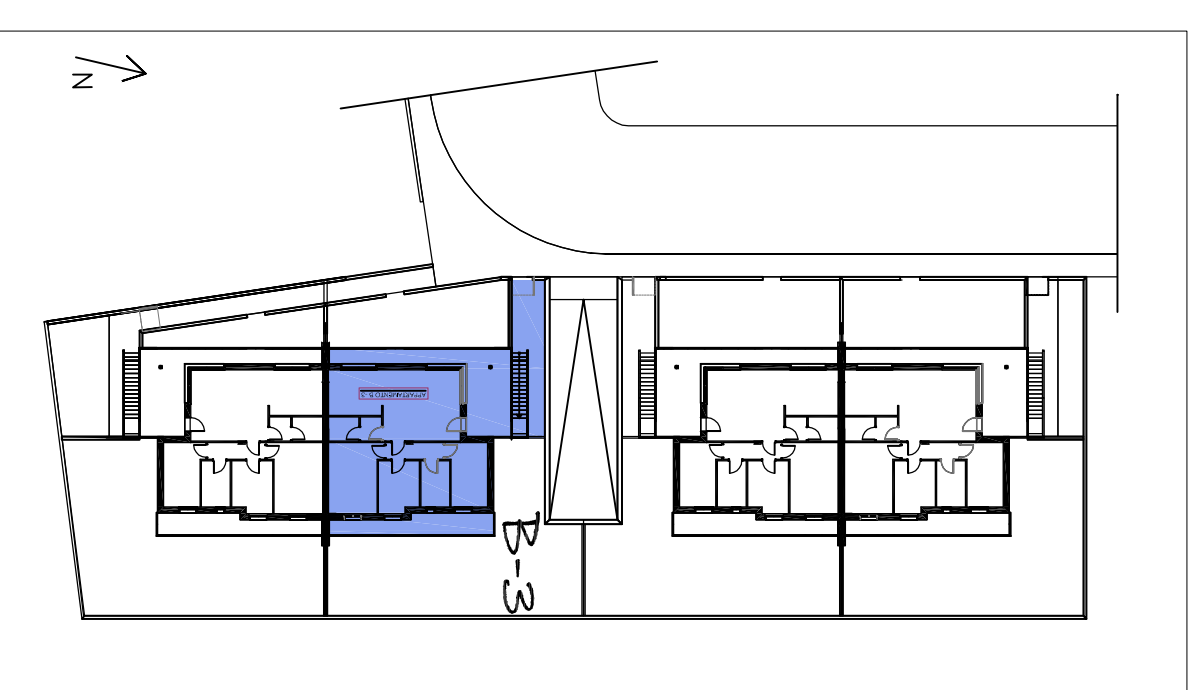

Planimetria

**GA** COSTRUZIONI  
**AGAZZI S.r.l.**

Studio **CD²E** architetti

Associazione professionisti di Elisabetta Dell'oro e Denni Chiappa  
Sede Lecco: Lecco (LC) 23900 - Via Dell'isola, 6  
Tel. e fax: 0341 281810 - 0341 471220  
Sede Bergamo: Sotto il Monte Giovanni XXIII (BG) 24039 - Via Alla Guardia, 1  
Tel. e fax: 035 798136  
e-mail: cd2e.architetti@gmail.com

Architetto **Denni Chiappa**  
Architetto **Elisabetta Dell'oro**

mobile: 335 8299727  
mobile: 335 8055393

