


Appartamento B-4




Pianta piano primo

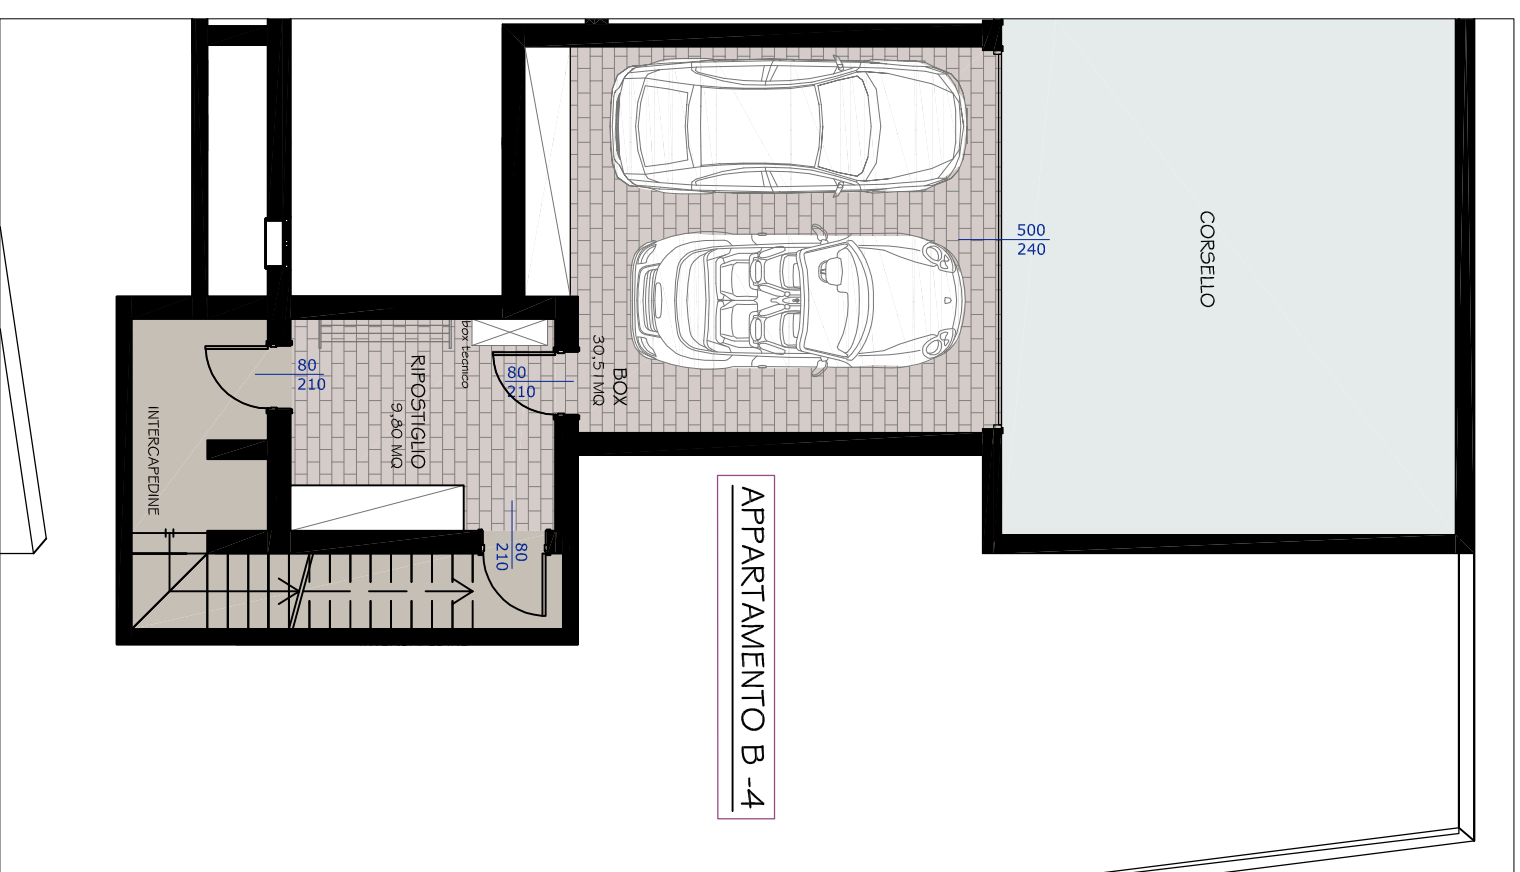

Pianta piano interrato

Tabella superfici - Appartamento B-4			
Sup. lorda appartamenti	Interrato/intercapedine	Portico/terrazzi	Marcianpidati/giardino
103,24 mq	54,12 mq	38,99 mq	46,89 mq

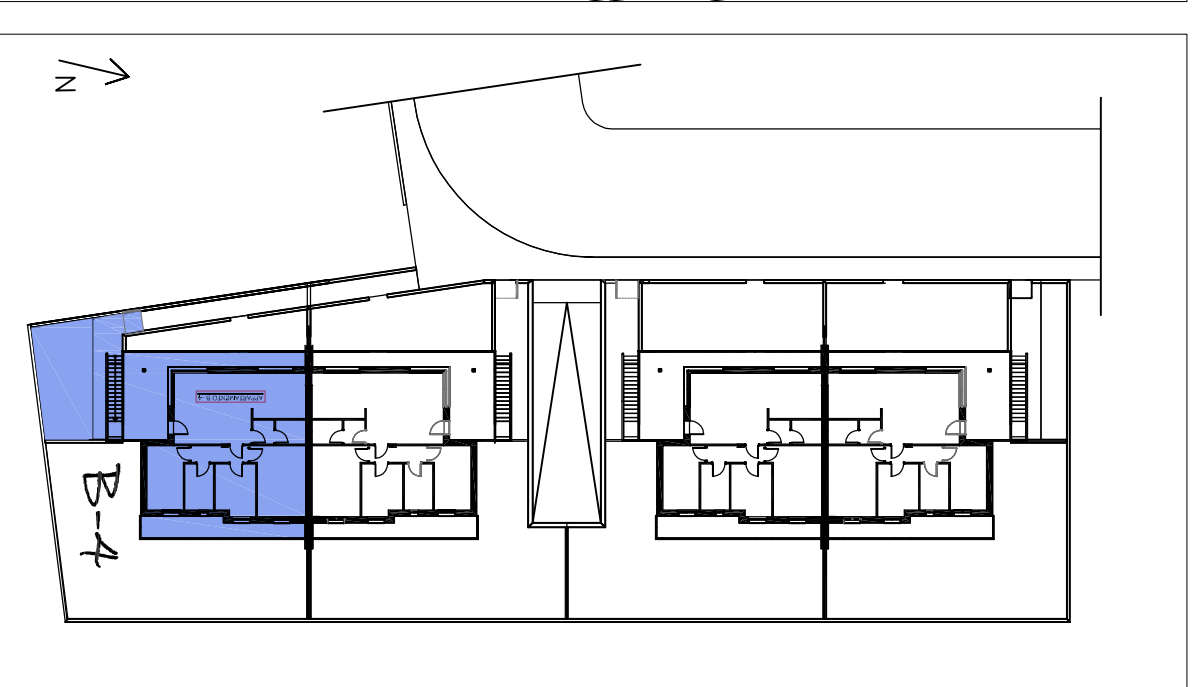

Planimetria

GA COSTRUZIONI
AGAZZI S.r.l.

Studio **CD²E** architetti

Associazione professionale di Elisabetta Dell'Oro e Denni Chiappa
Sede Lecco: Lecco (LC) 23900 - Via Dell'Isola, 6
Tel. e fax: 0341 281810 - 0341 4711220
Sede Bergamo: Sotto il Monte Giovanni XXIII (BG) 24039 - Via Alla Guardia, 1
Tel. e fax: 035 798136
e-mail: cd2e.architeti@gmail.com

Architetto **Denni Chiappa**
Architetto **Elisabetta Dell'Oro**

mobile: 335 8299727
mobile: 335 8055393

